


Vedlegg II Baneoppmerking for 11-er fotball

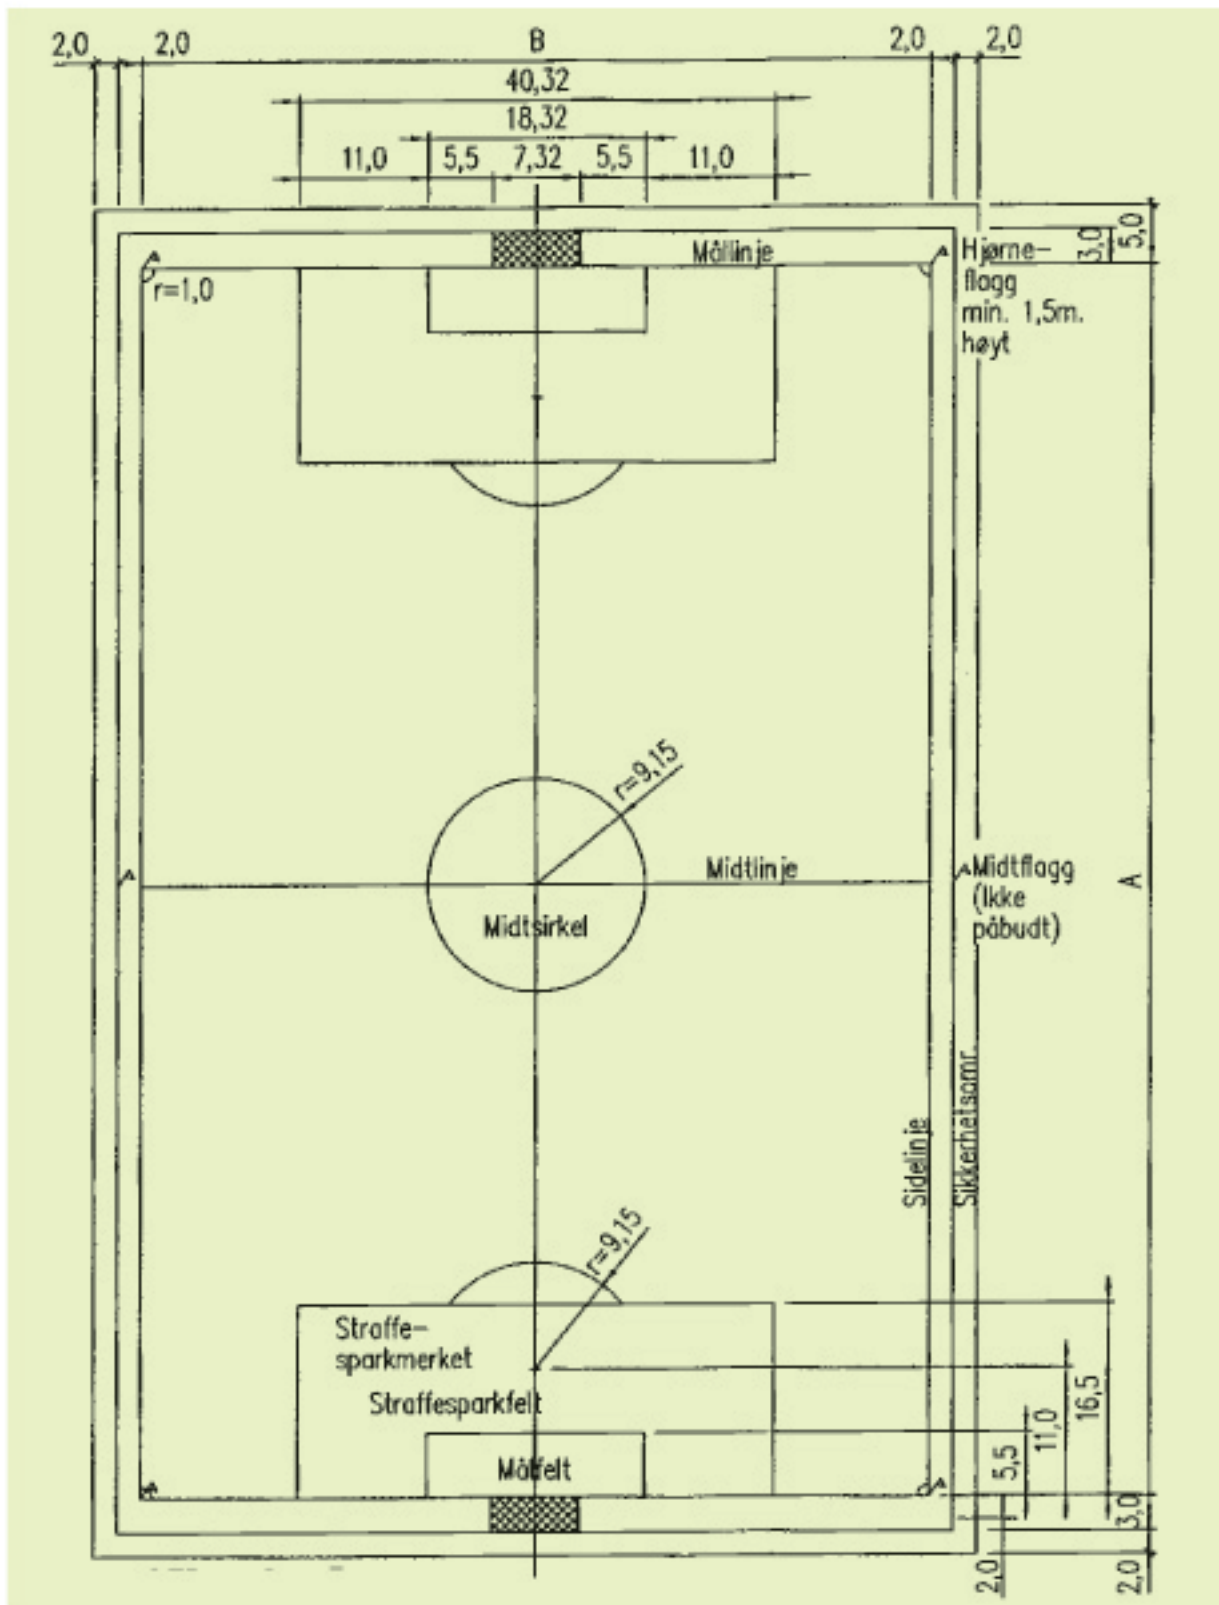

Standard bane for 11-er fotball